



PROYECTO:

**CONTRATO DE PRESTACIÓN DE
SERVICIOS PROFESIONALES
CONSECUTIVO No. 202 DE 2022
"SERVICIOS PROFESIONALES PARA
LA ELABORACIÓN DE ESTUDIOS Y
DISEÑOS DEL ÁREA DE PREESCOLAR
EN LAS INSTALACIONES DEL
COLEGIO COMIAR EN EL
MUNICIPIO DE ARAUCA"**



ARQUITECTA
EDWARD FABIAN MARTIN
OLIVEROS
T.P. A21432020-1116784160

ARQUITECTO
BRIAN SIMIJACA GARNICA
T.P. A22162021-1010239405

SUPERVISIÓN-COMFIAR

—
INGENIERO
DAIRON RENE ALARCÓN
LÓPEZ

OBSERVACIONES:

[illegible]

CONTIENE:
EMPLAZAMIENTO



DEMARCACION	REGISTRO CATASTRAL
-------------	--------------------

INDICADA	MARZO 2022
ESCALA	FECHA

A100

PLANO 1 DE 4

COLEGIO COMFIAR

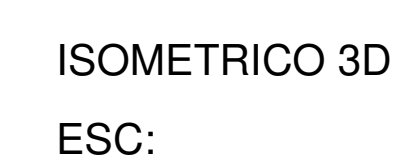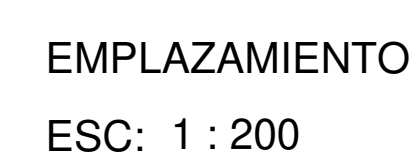



PROYECTO:

**CONTRATO DE PRESTACIÓN DE
SERVICIOS PROFESIONALES
CONSECUTIVO No. 202 DE 2022
"SERVICIOS PROFESIONALES PARA
LA ELABORACIÓN DE ESTUDIOS Y
DISEÑOS DEL ÁREA DE PREESCOLAR
EN LAS INSTALACIONES DEL
COLEGIO COMFIAR EN EL
MUNICIPIO DE ARAUCA"**



ARQUITECTA
EDWARD FABIAN MARTIN
OLIVEROS
T.P. A21432020-1116784160

ARQUITECTO
BRIAN SIMIJACA GARNICA
T.P. A22162021-1010239405

SUPERVISIÓN-COMFIAR

INGENIERO
DAIRON RENE ALARCÓN
LÓPEZ






OBSERVACIONES:[illegible]

CONTIENE:
PLANTA PISO
1-PARQUEADEROS-SENDEROS

DEMARCAACION	REGISTRO CATASTRAL
INDICADA ESCALA	MARZO 2022 FECHA

A101
PLANO 2 DE 4

COLEGIO COMFIAR

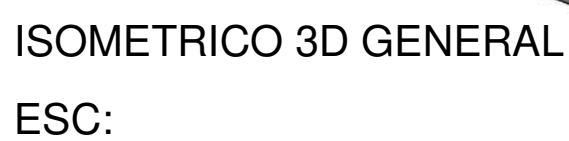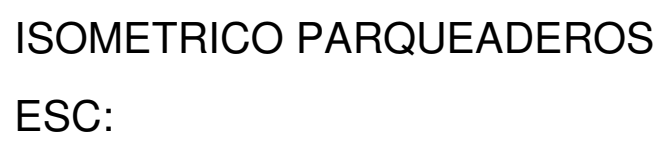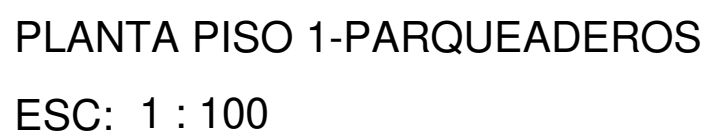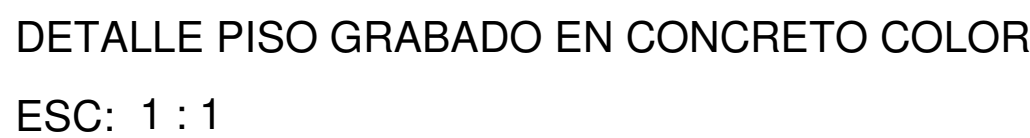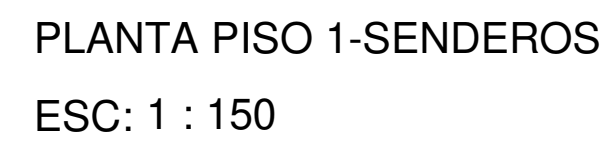

NOTA:
EN CUMPLIMIENTO DE LA NORMA NTC 6047
-LOS SENDEROS NO DEBEN TENER UN ANCHO INFERIOR A 1.20CM Y SU LONGITUD NO DEBE SER INFERIOR A 1.20CM EN LA DIRECCION DEL DESPLAZAMIENTO.



PROYECTO:

**CONTRATO DE PRESTACIÓN DE
SERVICIOS PROFESIONALES
CONSECUTIVO No. 202 DE 2022
"SERVICIOS PROFESIONALES PARA
LA ELABORACIÓN DE ESTUDIOS Y
DISEÑOS DEL ÁREA DE PREESCOLAR
EN LAS INSTALACIONES DEL
COLEGIO COMIAR EN EL
MUNICIPIO DE ARAUCA"**



ARQUITECTA
EDWARD FABIAN MARTIN
OLIVEROS
T.P. A21432020-1116784160

ARQUITECTO
BRIAN SIMIJACA GARNICA
T.P. A22162021-1010239405

SUPERVISIÓN-COMFIAR

INGENIERO
DAIRON RENE ALARCÓN
LÓPEZ

OBSERVACIONES:

[illegible]

CONTIENE:


PLANTA PISO 1-ÁREA
PRE-JARDIN-CERRAMEINTO
MODULO

DEMARCACION	REGISTRO CATASTRAL
-------------	--------------------




INDICADA	MARZO 2022
ESCALA	FECHA

A102
PLANO 3 DE 4


COLEGIO COMFIAR

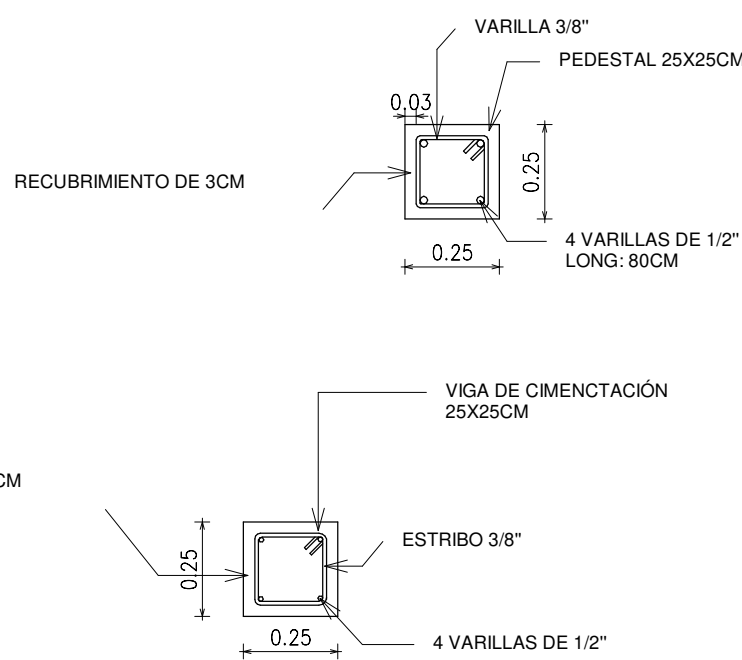

DETALLE
ESC: 1 : 20

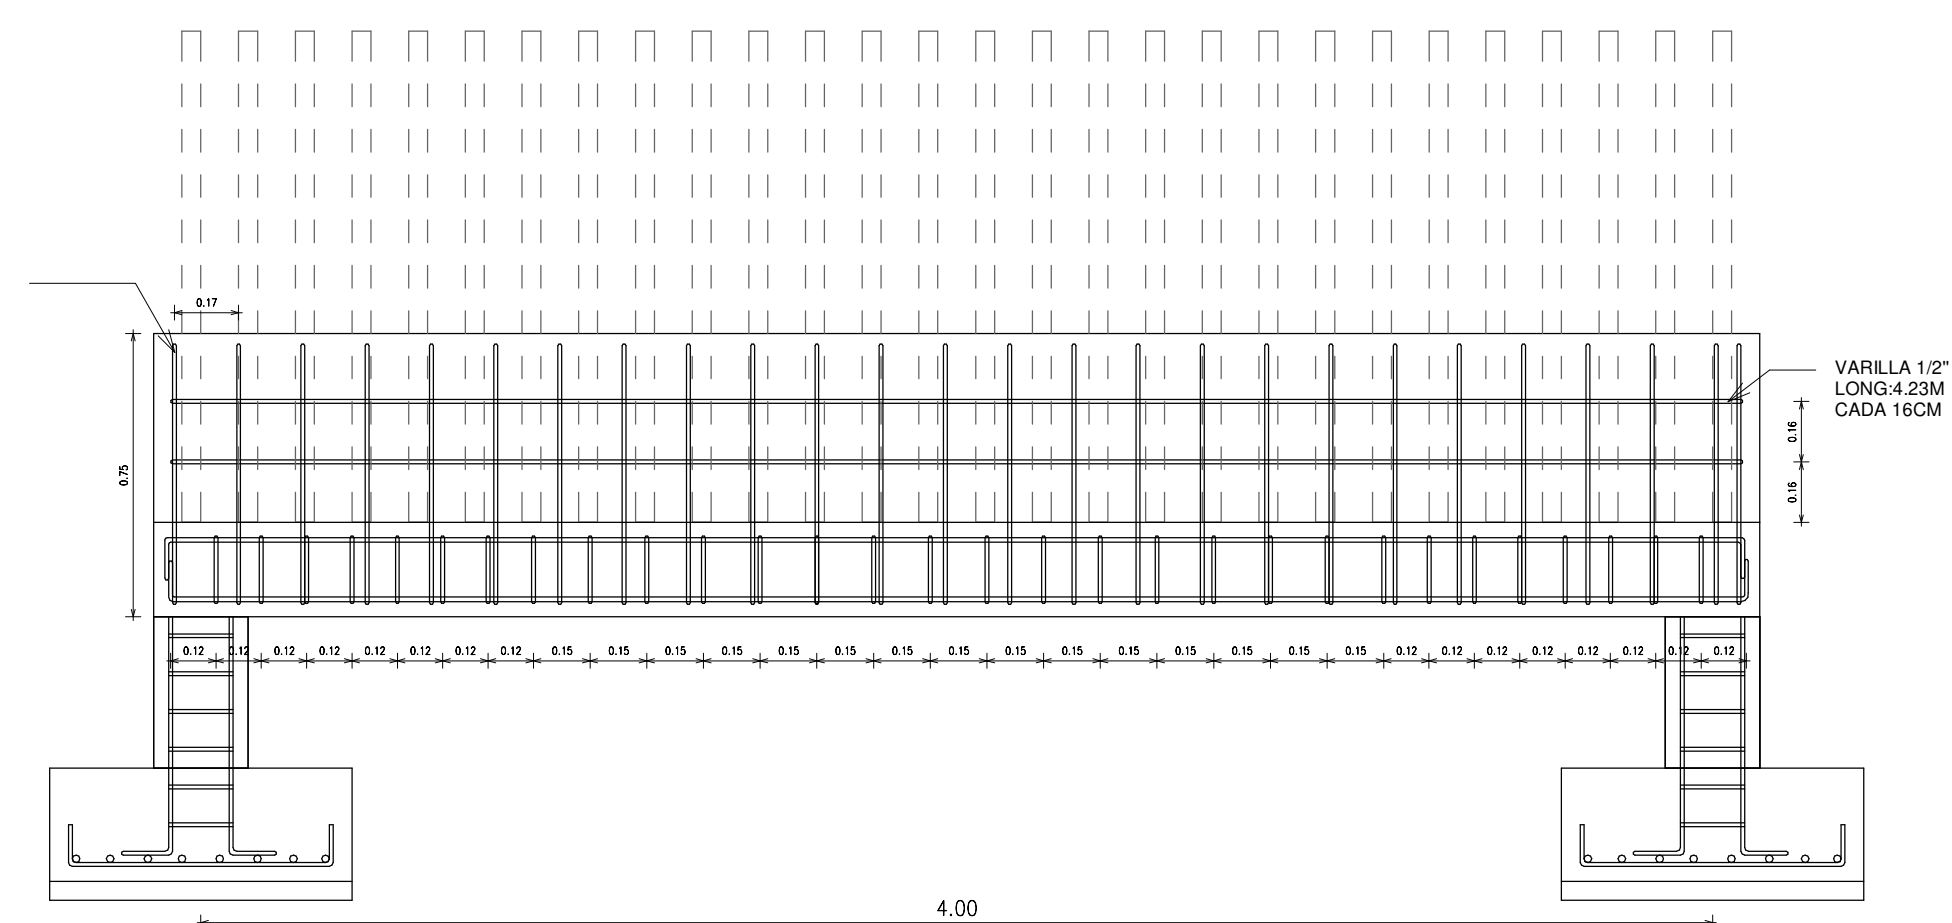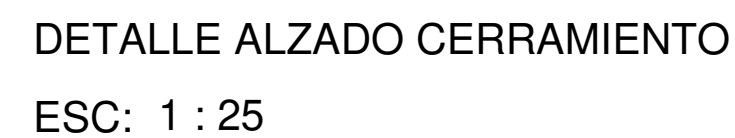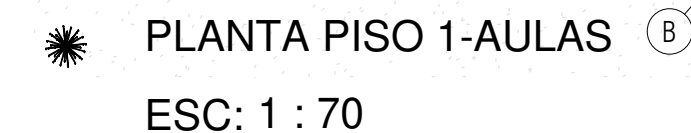


PLANTA PISO 1-ÁREA PRE-JARDIN
ESC: 1 : 100

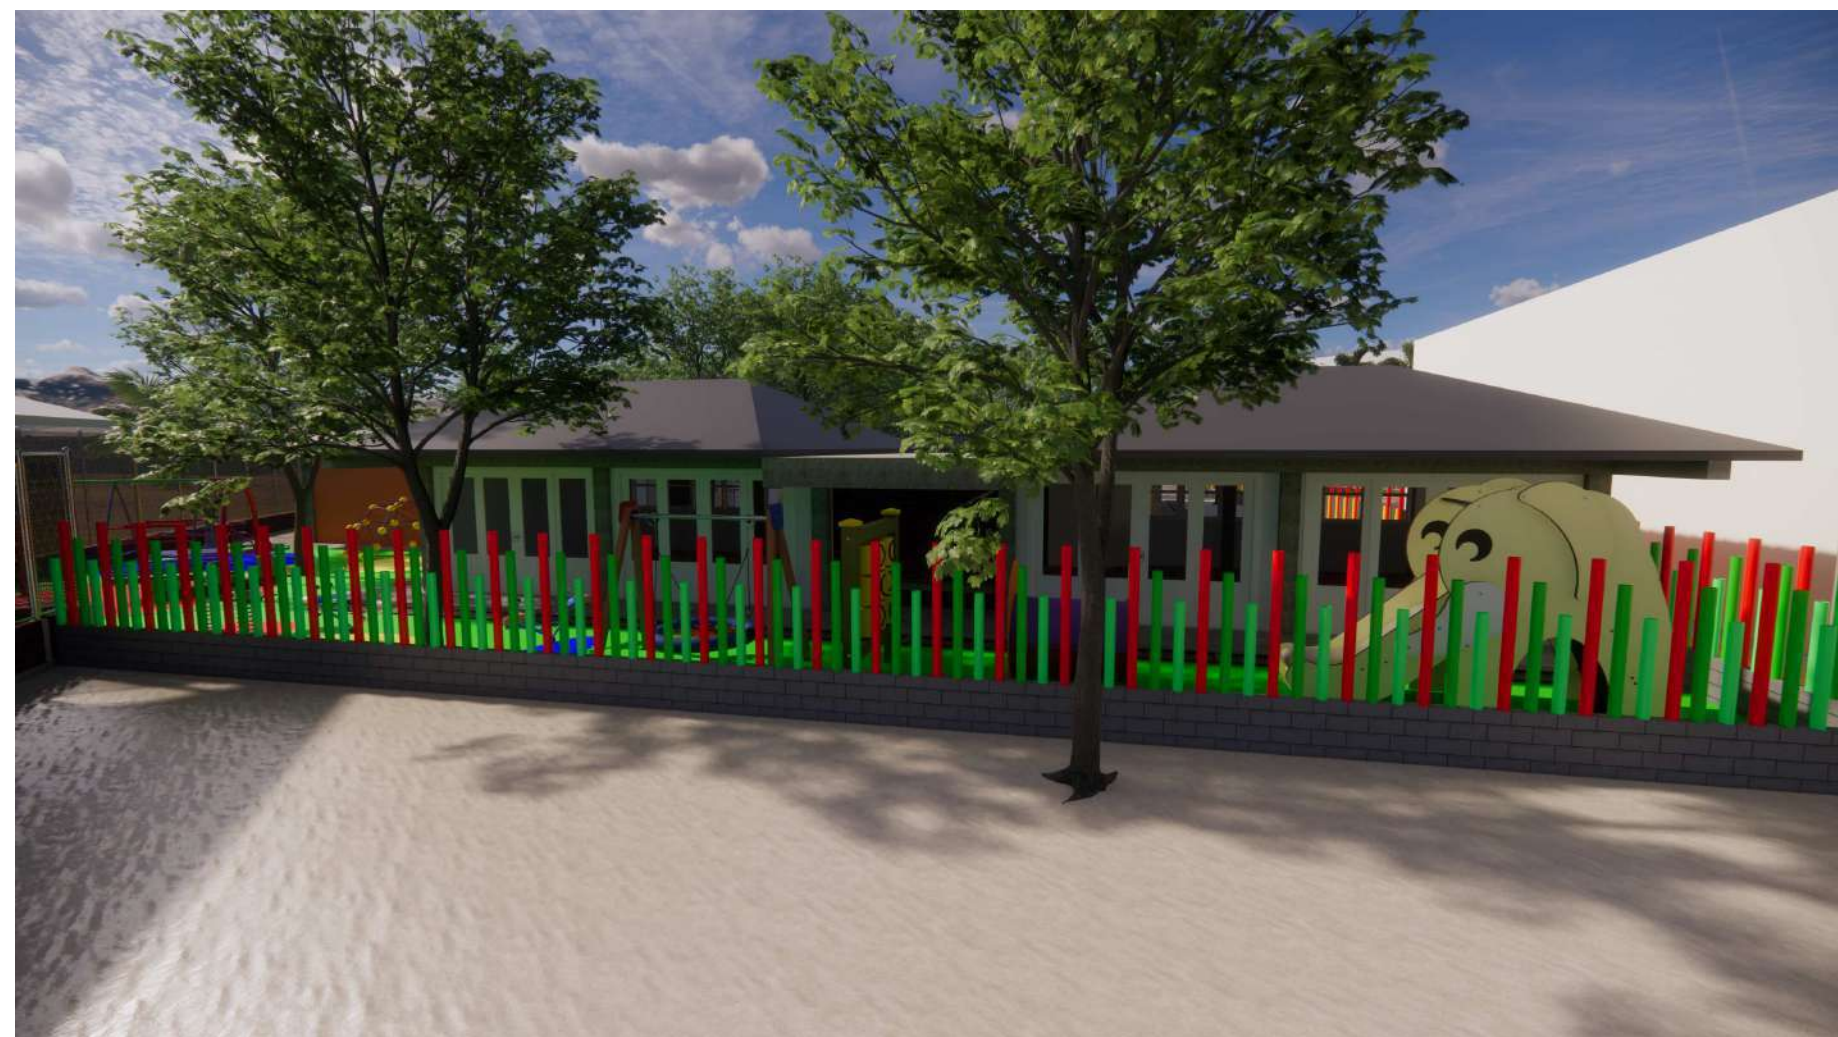

PROYECTO:

**CONTRATO DE PRESTACIÓN DE
SERVICIOS PROFESIONALES
CONSECUTIVO No. 202 DE 2022
"SERVICIOS PROFESIONALES PARA
LA ELABORACIÓN DE ESTUDIOS Y
DISEÑOS DEL ÁREA DE PREESCOLAR
EN LAS INSTALACIONES DEL
COLEGIO COMFIAR EN EL
MUNICIPIO DE ARAUCA"**

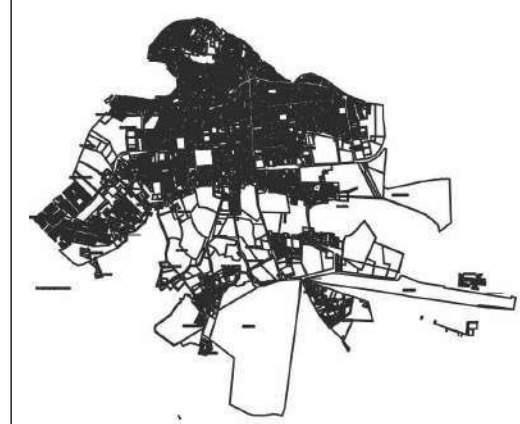

DISEÑO ARQUITECTÓNICO:

ARQUITECTA
EDWARD FABIAN MARTIN
OLIVEROS
T.P. A21432020-1116784160

ARQUITECTO
BRIAN SIMIJACA GARNICA
T.P. A22162021-1010239405

SUPERVISIÓN-COMFIAR

INGENIERO
DAIRON RENE ALARCÓN
LÓPEZ

OBSERVACIONES:

CONTIENE:
RENDERS


DEMARCACION	REGISTRO CATASTRAL
-------------	--------------------

INDICADA	MARZO 2022
ESCALA	FECHA

A103

PLANO 4 DE 4

COLEGIO COMFIAR

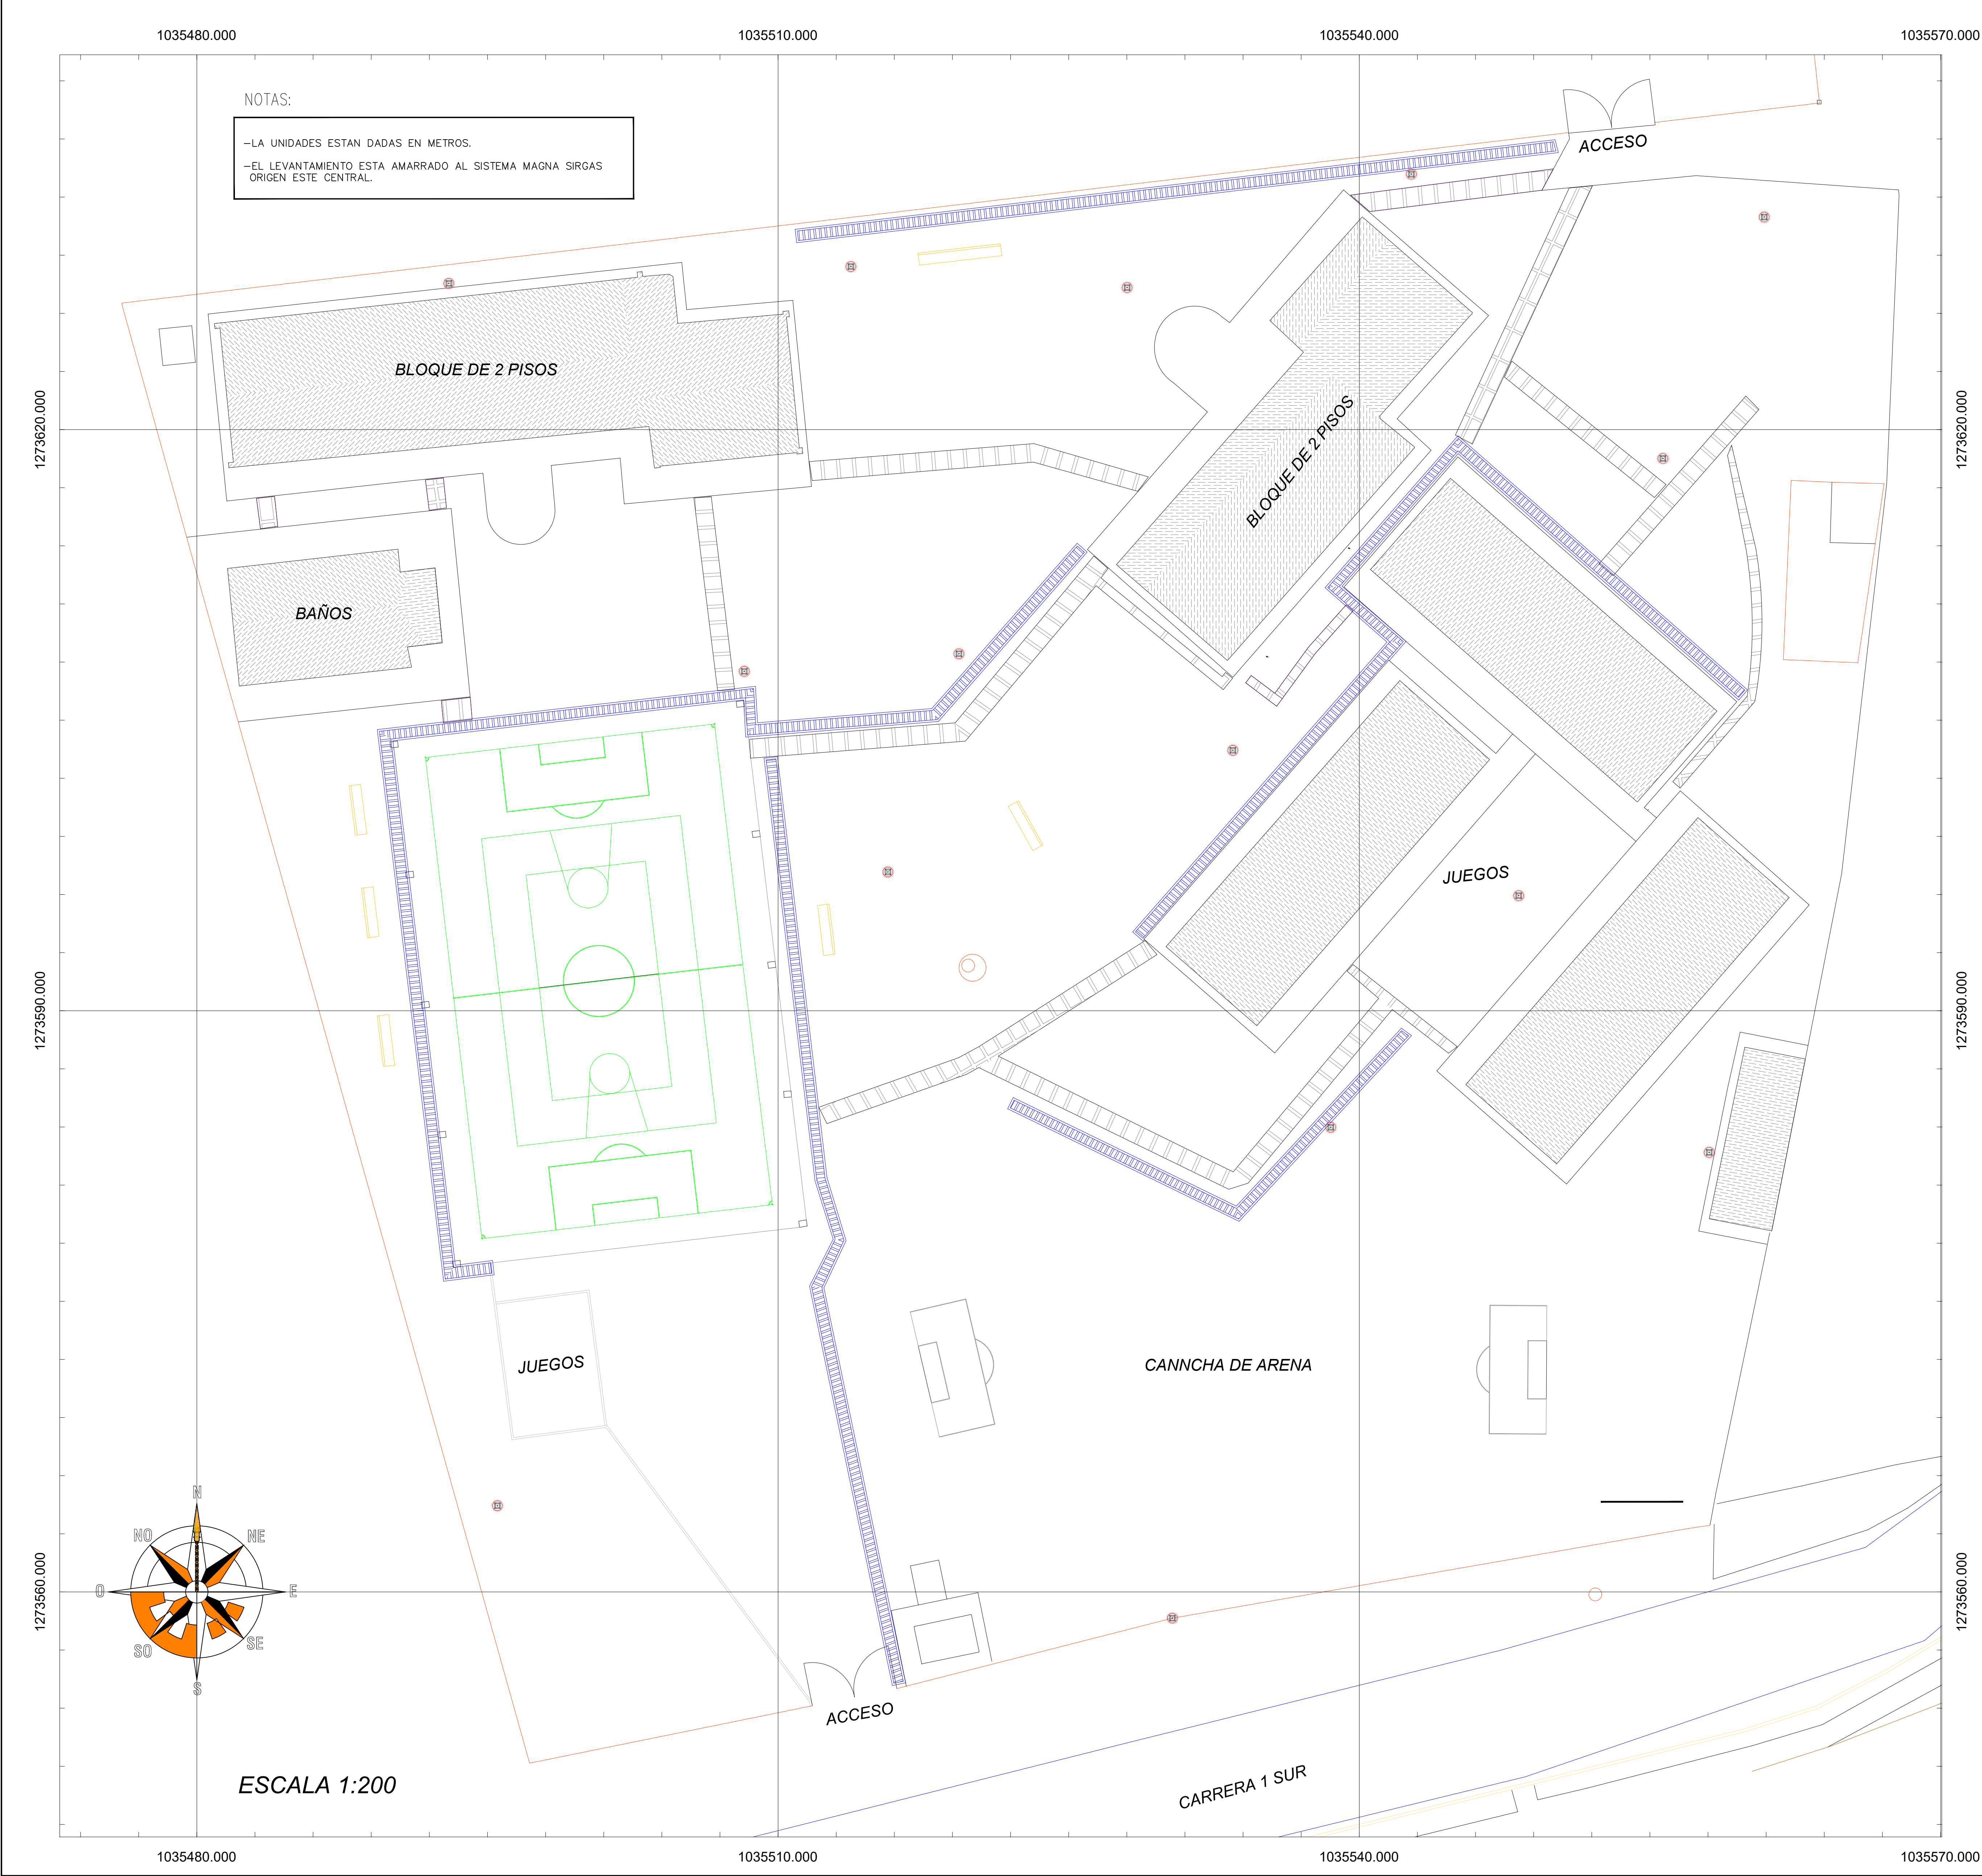

1035500.000 1035500.000

1273600.000 1273600.000

ESCALA 1:1000

0 2.5 5 10 20

ESCALA 1:200 Mts

CONVENCIONES

	BLOQUES, AULAS		PARAMENTOS
	SENDERS		MALLA CERRAMIENTO
	BANCAS O SILLAS		BORDE VIA
	CUNETAS		LUMINARIAS
	PLACAS EN CONCRETO		CAJAS
	ANDENES		ARBOLES — PALMAS

GEORREFERENCIACION POR EL SISTEMA GPS — MODO ABSOLUTO

Elipsoide _____ G.R.S. — 80

Proyeccion _____ Planas de Gauss—Kruger

Origen _____ Este Magna

Coordenadas Planas _____ 1'000.000 Mts. Norte, 1'000.000 Mts. Este

Coordenadas Geograficas _____ Latitud 04 35 46.3215 Norte

ALTURA SNM 130 M Longitud 71 04 39.0285 Oeste

Vertice — G.P.S. — AR002

PROYECTO:

LEVANTAMIENTO PLANIMETRICO

COLEGIO COMFIAR ARAUCA

CONTIENE:

PLANTA GENERAL

COLEGIO COMFIAR ARAUCA

CALLE 1 SUR ENTRE CARRERA 21 Y 22

LEVANTÓ:

EDGAR MAURICIO JAIMES PEÑA

CC 91.524.866 Lic. 01-12177 C.P.N.T.

FECHA:	FEBRERO 2022	Archivo:	Plano_Localizacion.dwg	PLANO N°:	TOP	CONSECUTIVO:	1 de 1
--------	--------------	----------	------------------------	-----------	-----	--------------	--------